


Galleria Uusitalo / käytössä olevat seinäpinnat / mittakaava 1:10

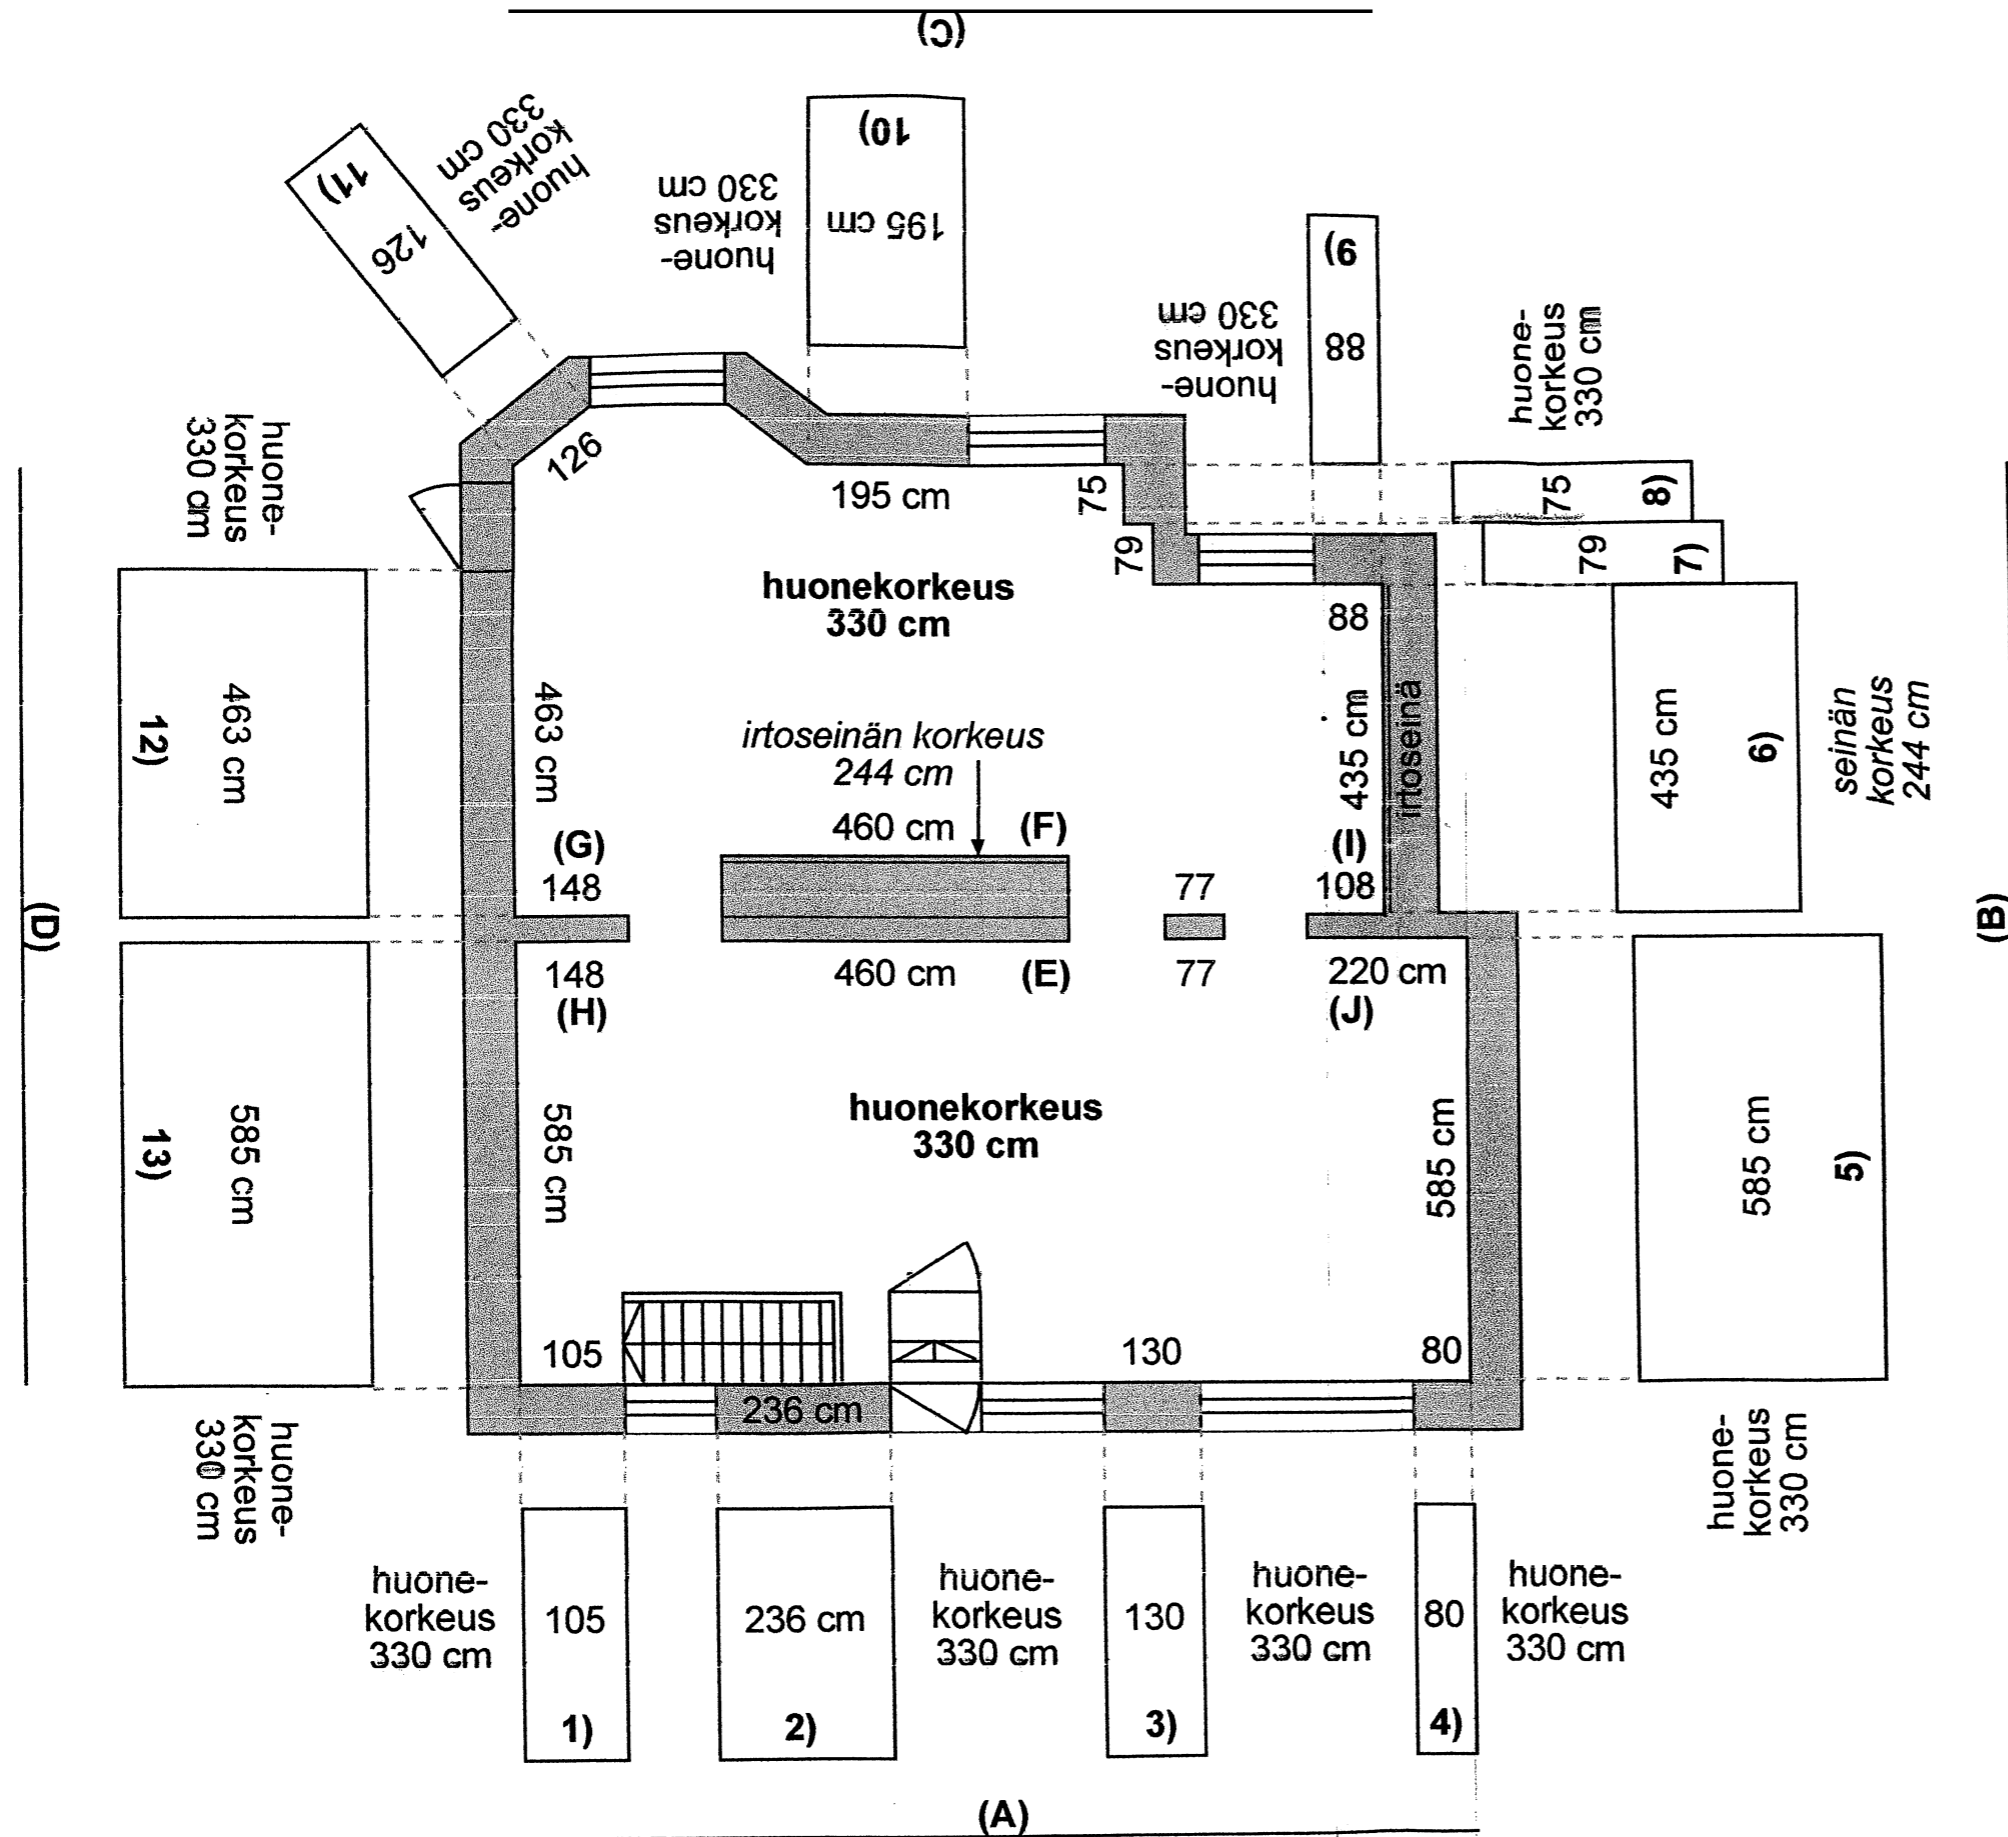

Gallerian keskellä olevien seinien mitat

